


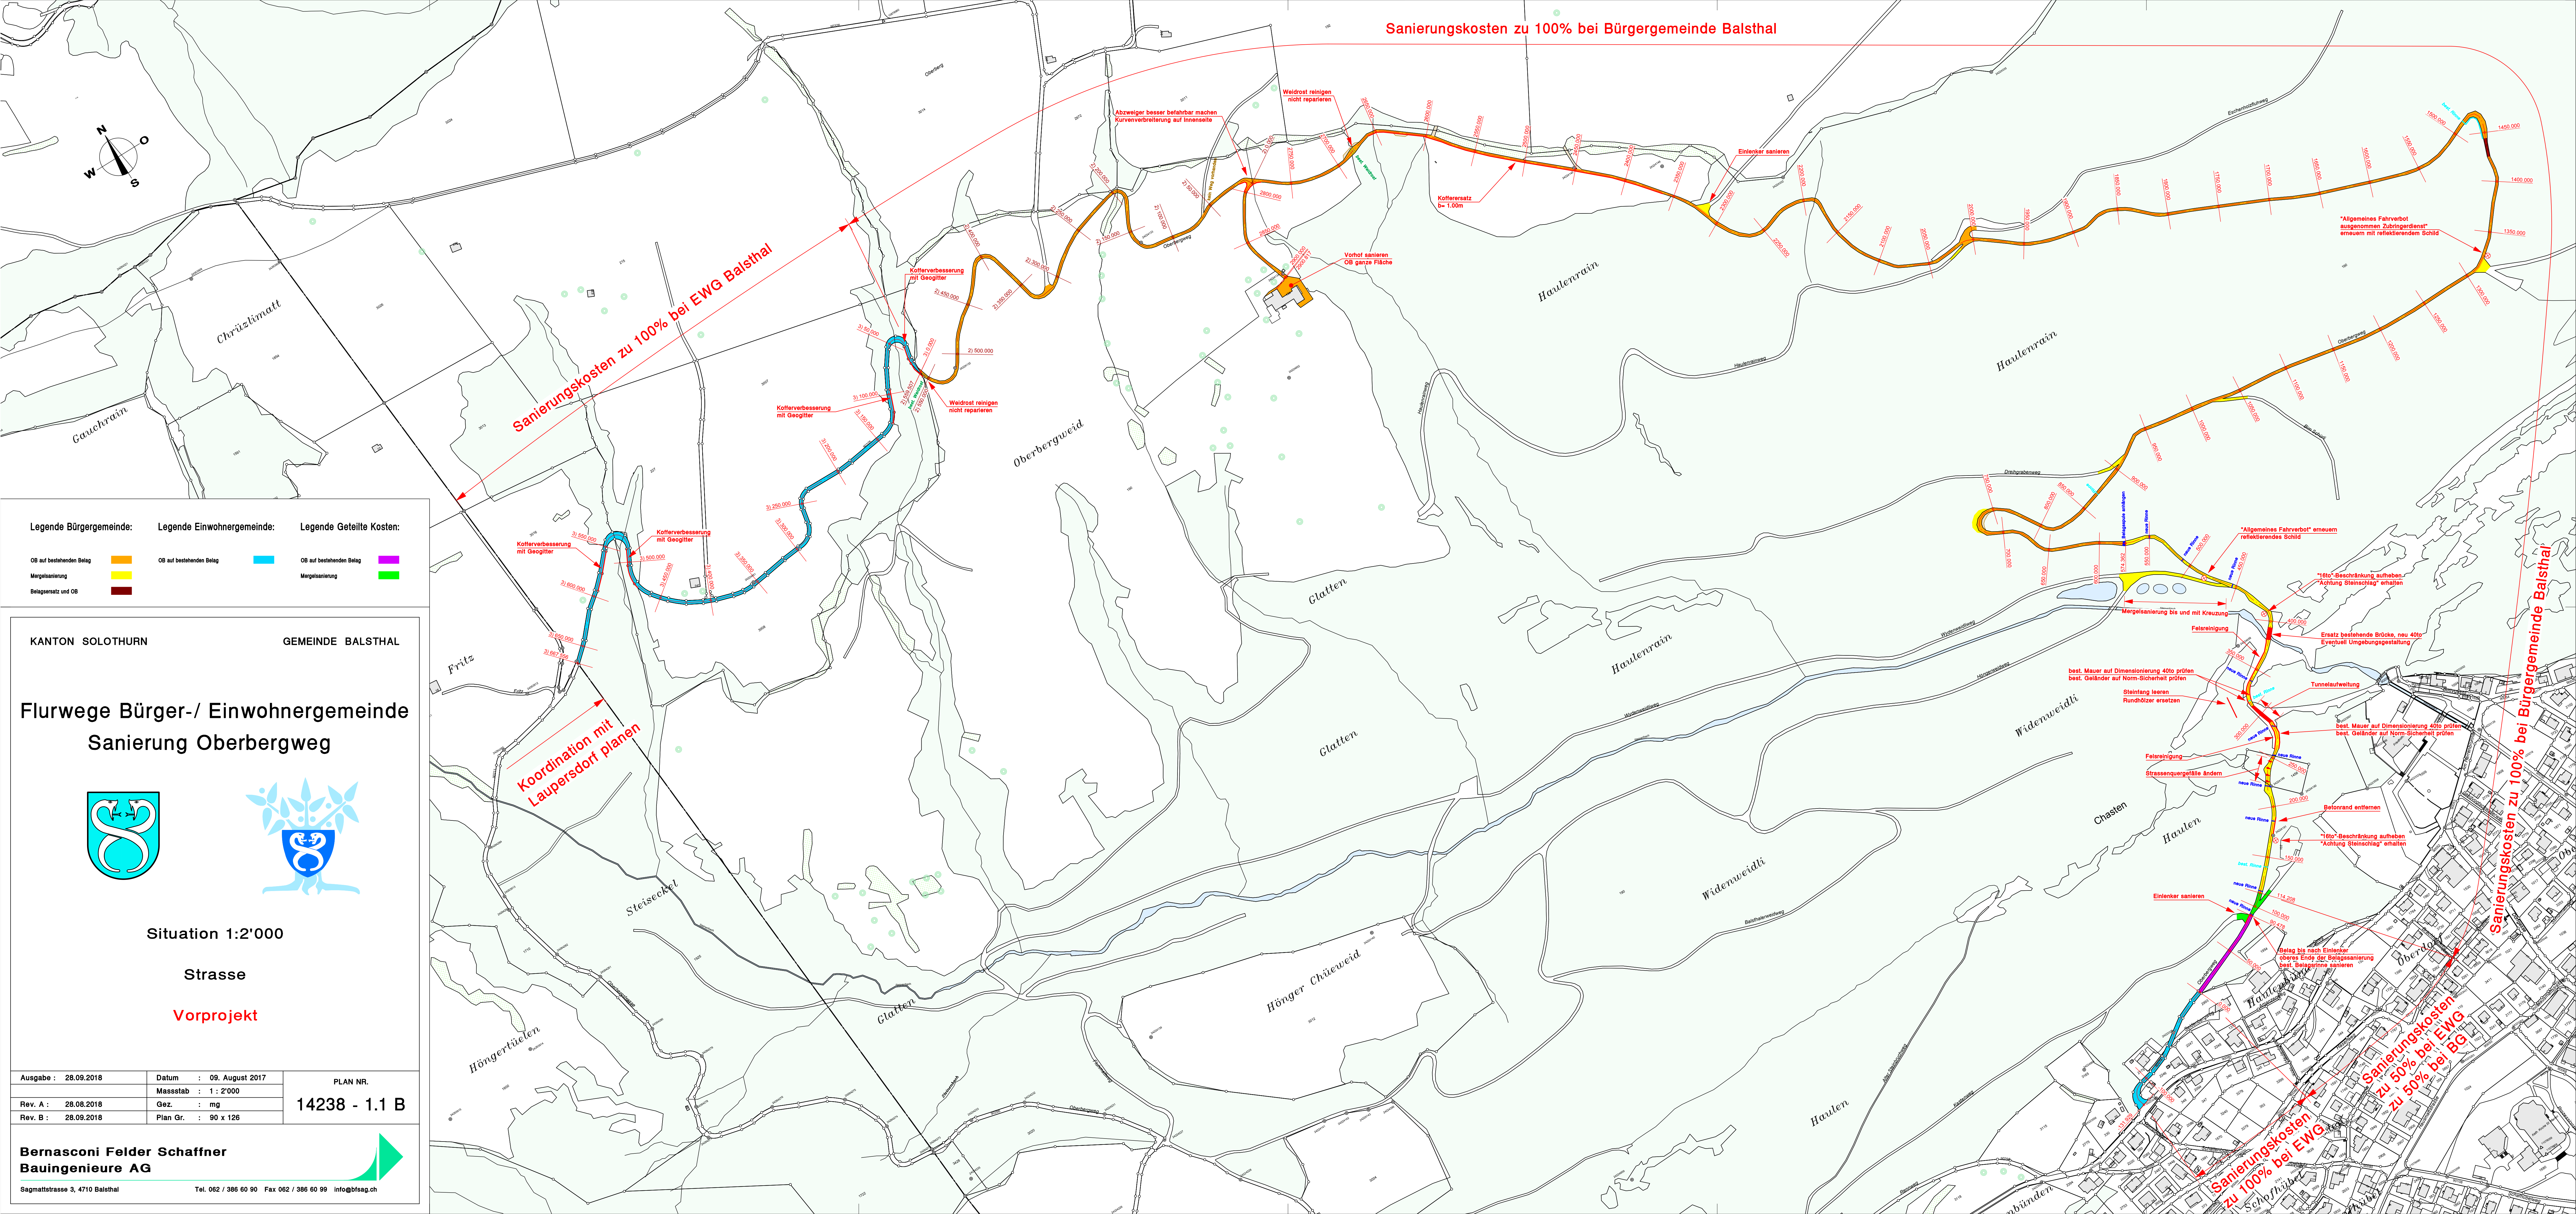

Legende Bürgergemeinde:

OB auf bestehenden Belag
Mergelsanierung
Belagsersatz und OB

Legende Einwohnergemeinde:

OB auf bestehenden Belag
Mergelsanierung

Legende Geteilte Kosten:


OB auf bestehenden Belag
Mergelsanierung

KANTON SOLOTHURN

GEMEINDE BALSTHAL

Flurwege Bürger-/ Einwohnergemeinde

Sanierung Oberbergweg

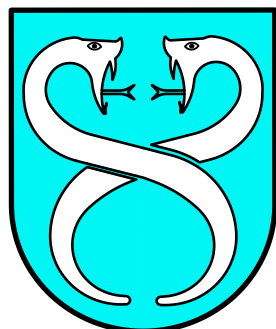

Situation 1:2'000

Strasse

Vorprojekt

Ausgabe : 28.09.2018	Datum : 09. August 2017	PLAN NR. 14238 - 1.1 B
Rev. A : 28.08.2018	Massstab : 1 : 2'000	
Rev. B : 28.09.2018	Gez. : mg Plan Gr. : 90 x 126	

Bernasconi Felder Schaffner
Bauingenieure AG



Sagmattstrasse 3, 4710 Balsthal

Tel. 062 / 386 60 90 Fax 062 / 386 60 99 info@bfsag.ch